

филиал ФГБУ "ФКП Росреестра" по Свердловской области

(полное наименование органа кадастрового учета)

КАДАСТРОВЫЙ ПАСПОРТ ЗЕМЕЛЬНОГО УЧАСТКА

"15" января 2015г. № 66/301/15-14112

КП.1

1	Кадастровый номер <u>66:41:0306109:50</u>	2	Лист № <u>1</u>	3	Всего листов: <u>2</u>
4	Номер кадастрового квартала: <u>66:41:0306109</u>				
Общие сведения					
5	Предыдущие номера: <u>66:41:0306109:29</u>	Дата внесения номера в 6 государственный кадастр недвижимости: 14.01.2015			
7	_____				
8	Местоположение: <u>Свердловская область, г. Екатеринбург</u>				
9	Категория земель: <u>Земли населенных пунктов</u>				
10	Разрешенное использование: <u>отдельно стоящие жилые дома городского типа с земельными участками</u>				
11	Площадь: <u>21590 +/- 51 кв. м</u>				
12	Кадастровая стоимость (руб.): <u>43720613.60</u>				
13	Сведения о правах: _____				
14	Особые отметки:				
15	Сведения о природных объектах: _____				
16	Дополнительные сведения для регистрации прав на образованные земельные участки	16.1	Номера образованных участков: <u>66:41:0306109:46, 66:41:0306109:47, 66:41:0306109:48, 66:41:0306109:49, 66:41:0306109:50</u>		
		16.2	Номер участка, преобразованного в результате выдела: _____		
		16.3	Номера участков, подлежащих снятию с кадастрового учета: <u>66:41:0306109:29</u>		
		16.4	Характер сведений государственного кадастра недвижимости (статус записи о земельном участке): <u>Сведения о земельном участке носят временный характер. Дата истечения срока действия временного характера сведений 15.01.2020</u>		

ведущий инженер
(наименование должности)

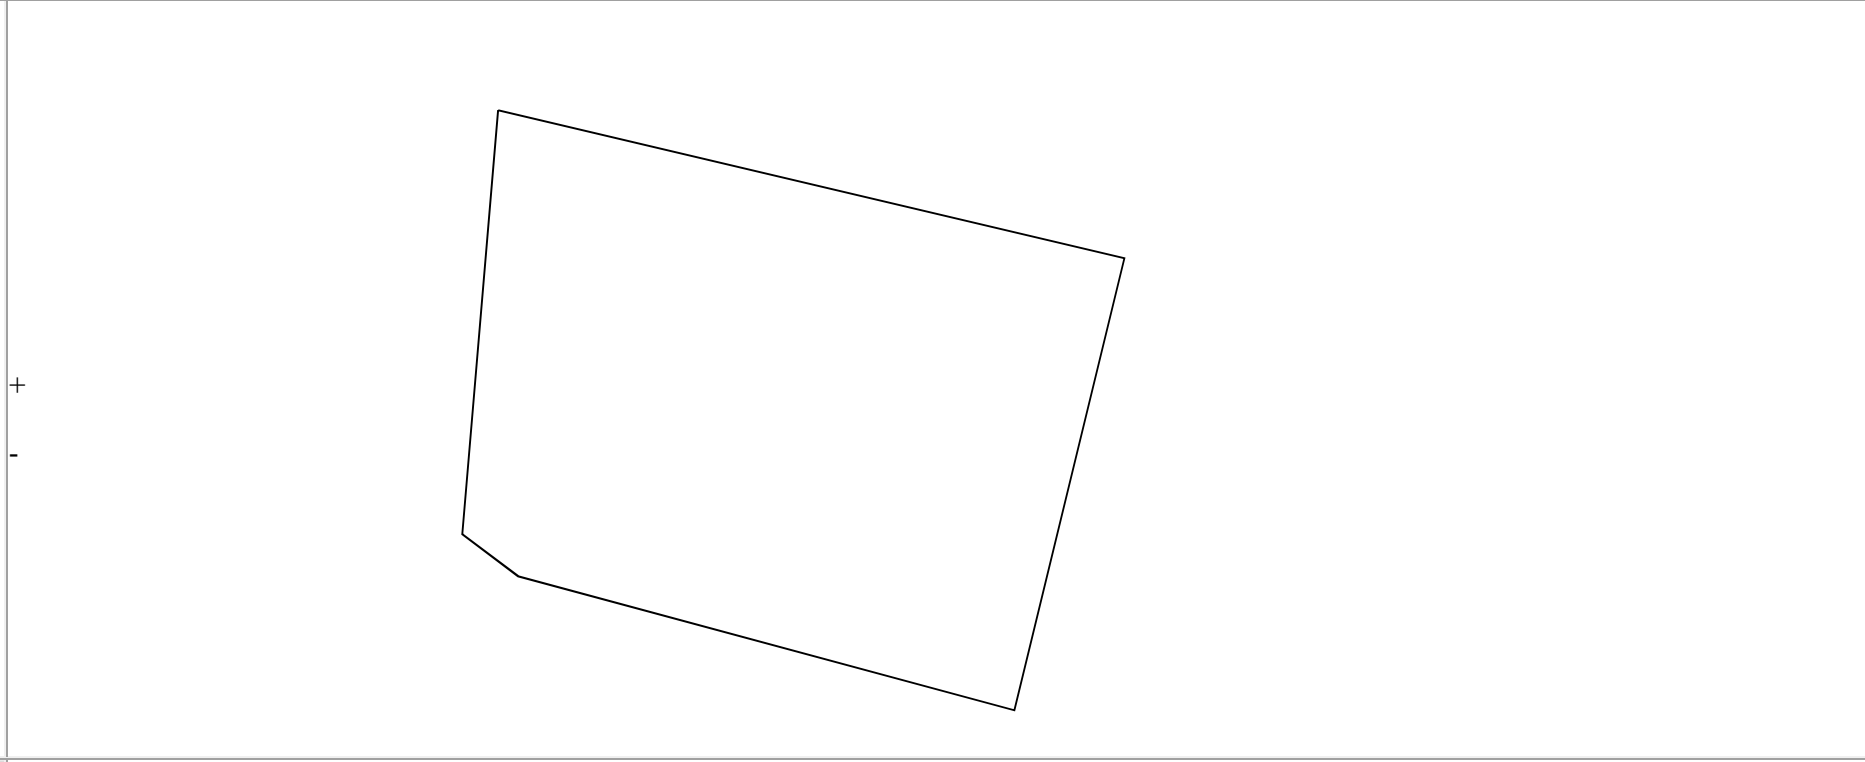
М.П.

(подпись)

Л. Р. Петренко
(инициалы, фамилия)

КАДАСТРОВЫЙ ПАСПОРТ ЗЕМЕЛЬНОГО УЧАСТКА
КП.2

"15" января 2015г. № 66/301/15-14112

1	Кадастровый номер <u>66:41:0306109:50</u>	2	Лист № <u>2</u>	3	Всего листов: <u>2</u>
4	План (чертеж, схема) земельного участка:				
					
5	Масштаб _____				

ведущий инженер
(наименование должности)

М.П.

(подпись)

Л. Р. Петренко
(инициалы, фамилия)